

10 GRAFIČKA DOKUMENTACIJA

10.1 GRAFIČKA DOKUMENTACIJA – JAKA STRUJA

LEGENDA - PROSTORIJE					
br	naziv prostorije	obrada poda	obrada zida	obrada plafona	m ²
1	ordinacija	pvc	disperzija/ pvc vodootporna tapeta	disperzija	13,21

Za 1 priključnicu :
- monofazna šuko priključnica, 2P+E, 16A - kom 1, bijele boje;
- ugradna PVC kutija Ø60;
- nosač modula 2M;
- dekorativni ram 2M;



Za 1 priključnicu sa zaštitnim poklopcem:
- monofazna šuko priključnica, 2P+E, 16A - kom 1, bijele boje;
- ugradna PVC kutija Ø60;
- nosač modula 2M;
- dekorativni i zaštitni ram IP44;



Za 2 priključnice :
- monofazna šuko priključnica, 2P+E, 16A - kom 2, bijele boje;
- ugradna PVC kutija 4M;
- nosač modula 4M;
- dekorativni ram 4M;



Za 2 priključnice :
- monofazna šuko priključnica, 2P+E, 16A - kom 2, bijele boje;
- slobodni moduli za slabu struju 1M - kom 2;
- ugradna PVC kutija 6M;
- nosač modula 6M;
- dekorativni ram 6M;



Simbol - oznaka monofaznih izvoda kablova tipa odgovarajućeg tipa i presjeka, a sve prema jednofaznim šemama



Oznaka kablova koji se polažu kroz halogen free instalaciona crijeva unutrašnjeg presjeka Ø16mm ispod betonske, podne košuljice.



Oznaka broja strujnog kruga
visina montaže utičnice (od gotovog poda)
1/0,3/1,0m
dužina kablov koju je potrebno ostaviti kao rezervu

Oznaka broja strujnog kruga
visina montaže utičnice (od gotovog poda)
1/0,3

Oznaka broja strujnog kruga
visina montaže utičnice (od gotovog poda)

Oznaka broja strujnog kruga
visina montaže utičnice (od gotovog poda)

PROJEKTANT:
ENpro ing Enproing DOO
bul. vojvode Stanka Radonjića br.47,
lamela 1, stan 43., Podgorica
tel: +382(0)67 215 992

INVESTITOR:
Ministarstvo prosvjete Crne Gore

Objekat:
Stomatološke ambulate u osnovnim i srednjim školama -
JU OŠ "Stefan Mitrov Ljubiša " Budva

Lokacija:
Dositejeva, b.b. Budva

Glavni inženjer:
Dušan Džudović, d.i.a.

Vrsta tehničke dokumentacije:
Glavni projekat

Odgovorni inženjer:
Slobodan Marković, dipl.inž.el.
br. lic. UPI 107/7-1164/2

Dio tehničke dokumentacije:
Elektrotehnički projekat - jaka struja

RAZMJERA:
1:50

Saradnik/ci:
Danilo Mijanović, spec.sci.el.

Prilog:
Osnova stomatološke
ambulate - Opšta potrošnja


Br.priloga
1

Br.strane
67


Datum izrade i M.P

Datum revizije i M.P

Mart, 2023. godine

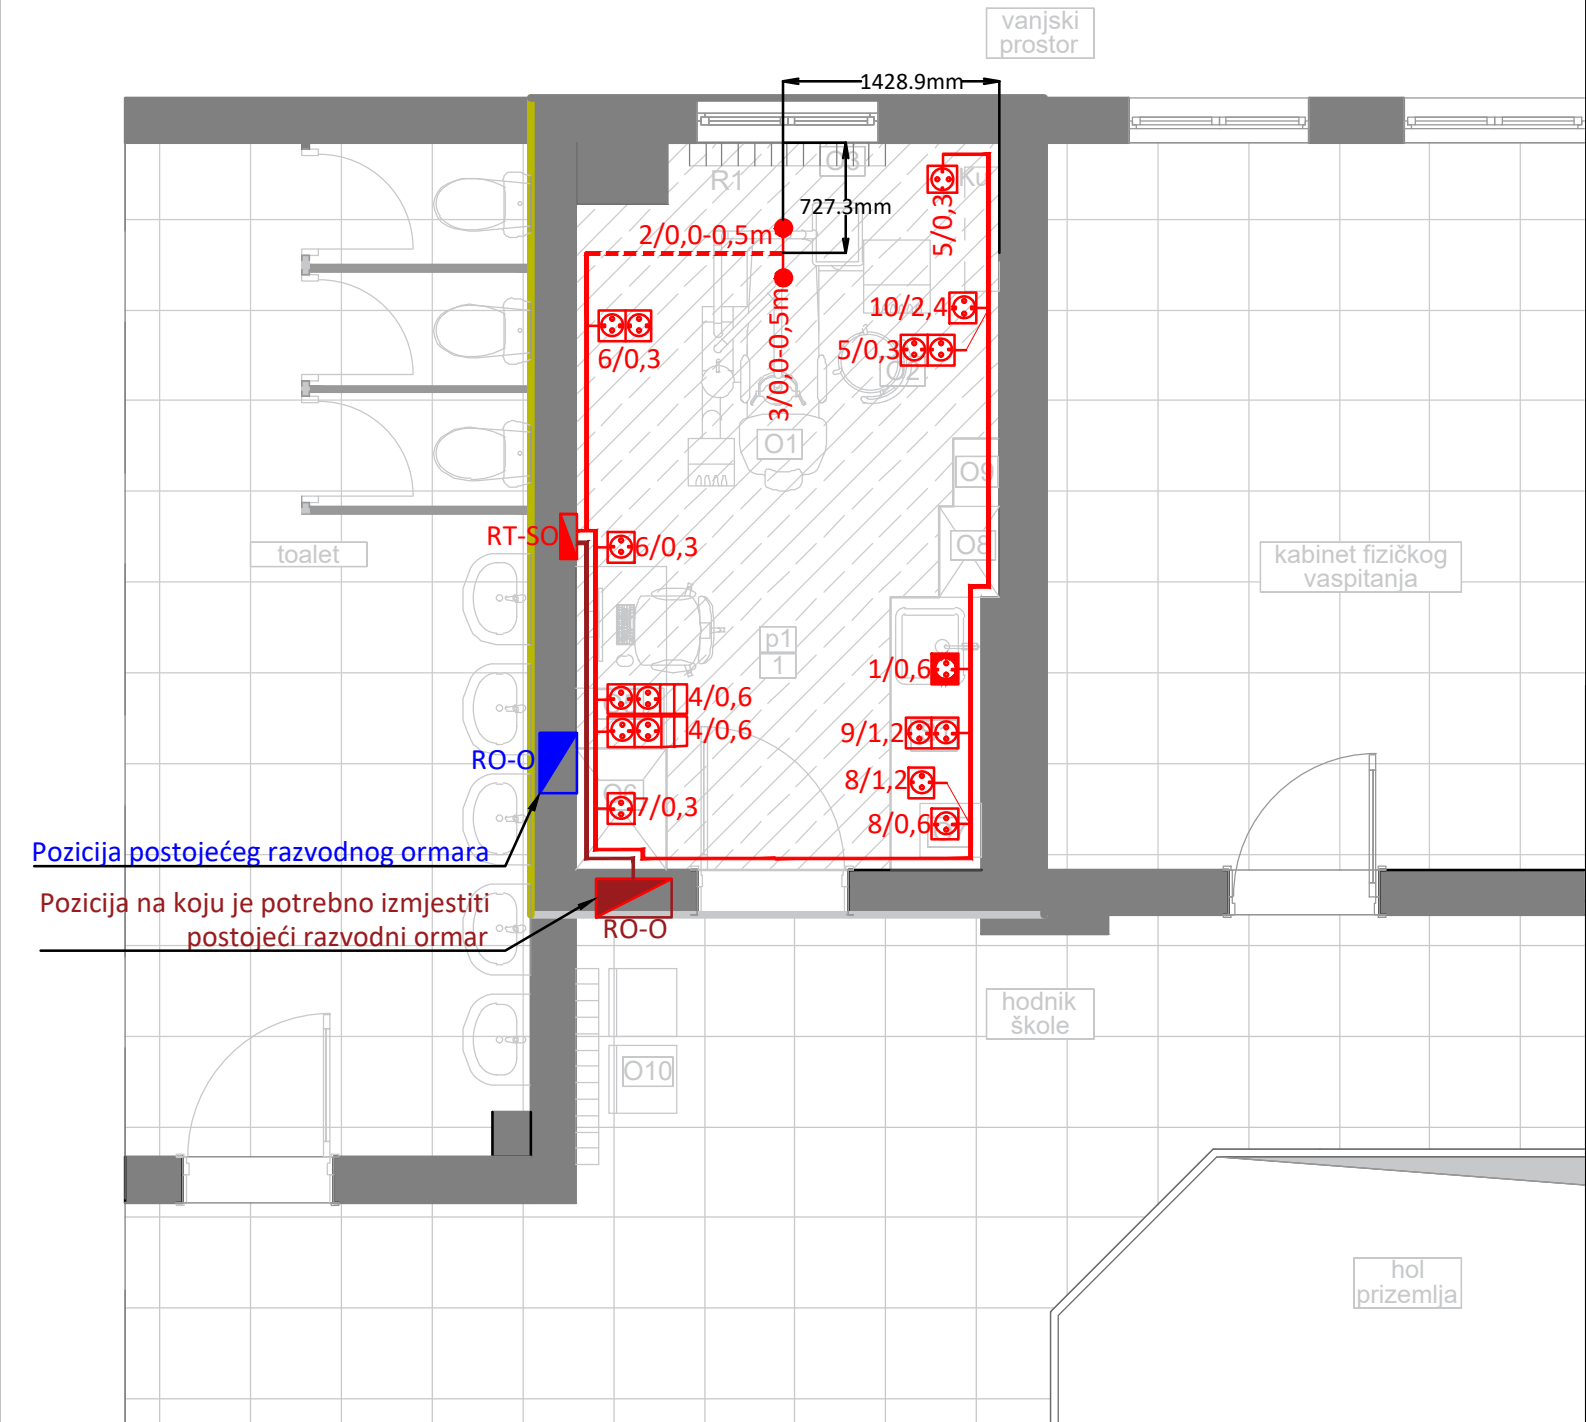

LEGENDA - PROSTORIJE					
br	naziv prostorije	obrada poda	obrada zida	obrada plafona	m ²
1	ordinacija	pvc	disperzija/ pvc vodootporna tapeta	disperzija	13,21

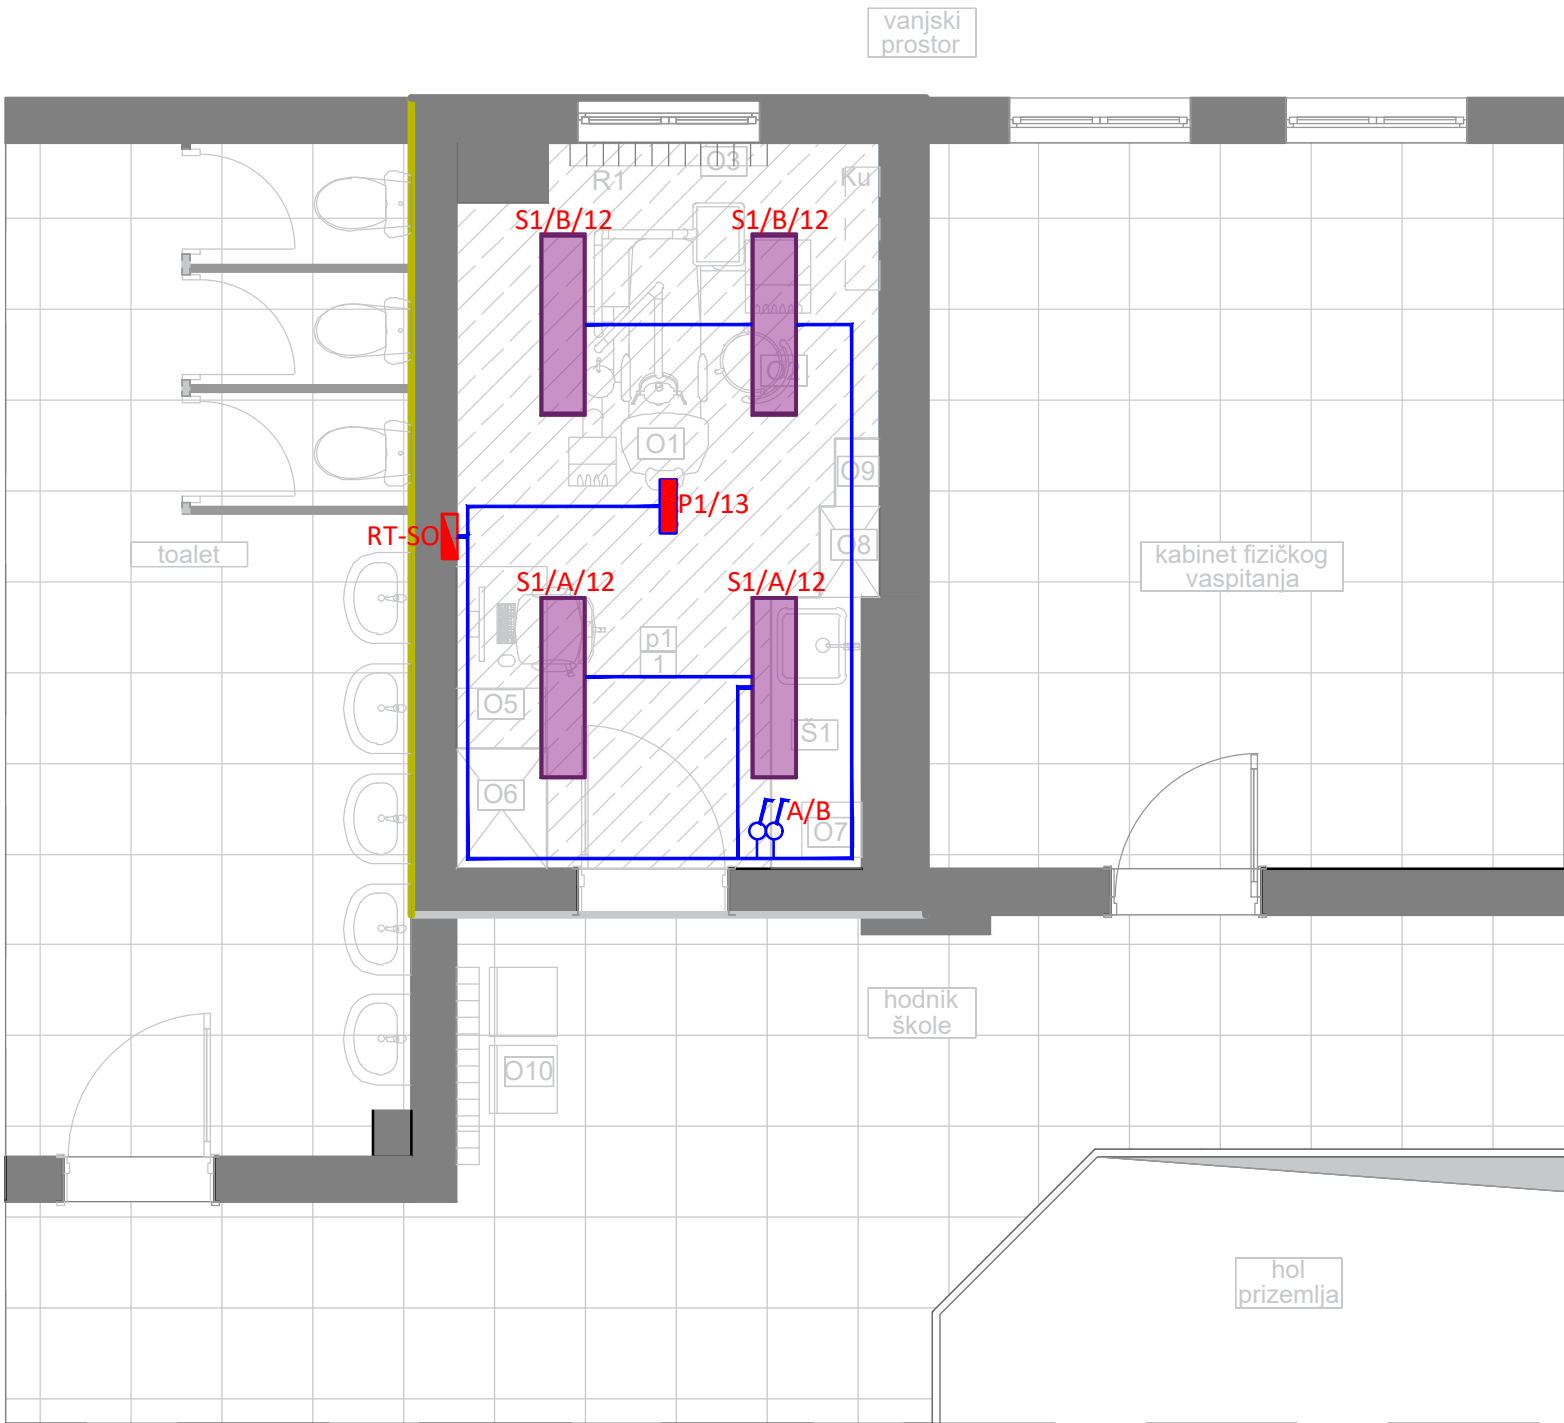

LEGENDA :


S1 (S1) Ugradni LED panel sa homogenom površinom koja emituje svjetlost i FLEKS tehnologijom, UGR <19 za škole i kancelarije. Ukupan svjetlosni fluks: 4400 lm, Ulazna snaga svjetiljke: 40 W, Efikasnost svjetiljke: 110 lm/W, Prikaz boja Ra > 80, temperatura boje 4000 K. Životni vijek: 50.000h L80. Dimenzije: 1200x300x60 mm, težina: 1,95 kg, stepena zaštite IP20 odozgo, IP44 odozdo, IK03. Slična tipu: ANNA VARIOFLEX 12X3 4400, proizvođača ThornEco.

P1 (P1) Nadgradna panik svjetiljka. Nazivni napon 220-240V AC. Nazivna snaga 4W. Temperatura boje svjetlosti: 6500 K. Svjetlosni fluks 180-136 lm; Dimenzija: 352x110x67 mm, pogodna za nadgradnu i ugradnu montažu (dimenzija otvora za ugradnju 343x100mm); CRI ≥80(Ra); Baterija 3.6 V / 800 mAh Ni-Cd; Vrijeme rada 3h; Temperatura okoline 0 °C do +40 °C; Stepen Električne Zaštite Klasa II; IP Zaštita IP 65.


Za dva obična prekidača:
- jednopolni prekidač 1M - kom 2;
- ugradna PVC kutija Ø60;
- nosač modula 2M;
- dekorativni ram 2M.

oznaka tipa svjetiljke
zona paljenja
broj strujnog kruga
S1/G/5

NAPOMENA: Prekidači se postavljaju na visini od 1,2m od gotovog poda		
PROJEKTANT: ENproing Enproing DOO bul. vojvode Stanka Radonjića br.47, lamela 1, stan 43., Podgorica tel: +382(0)67 215 992		INVESTITOR: Ministarstvo prosvjete Crne Gore
Objekat: Stomatološke ambulate u osnovnim i srednjim školama - JU OŠ "Stefan Mitrov Ljubiša " Budva		Lokacija: Dositejeva, b.b. Budva
Glavni inženjer: Dušan Džudović, d.i.a.	Vrsta tehničke dokumentacije: Glavni projekat	
Odgovorni inženjer: Slobodan Marković, dipl.inž.el. br. lic. UPI 107/7-1164/2	Dio tehničke dokumentacije: Elektrotehnički projekat - jaka struja	
Saradnik/ci: Danilo Mijanović, spec.sci.el.	Prilog: Osnova stomatološke ambulate - Opšta potrošnja	Br.priloga 2
Datum izrade i M.P		Br.strane 68
Datum revizije i M.P		
Mart, 2023. godine		

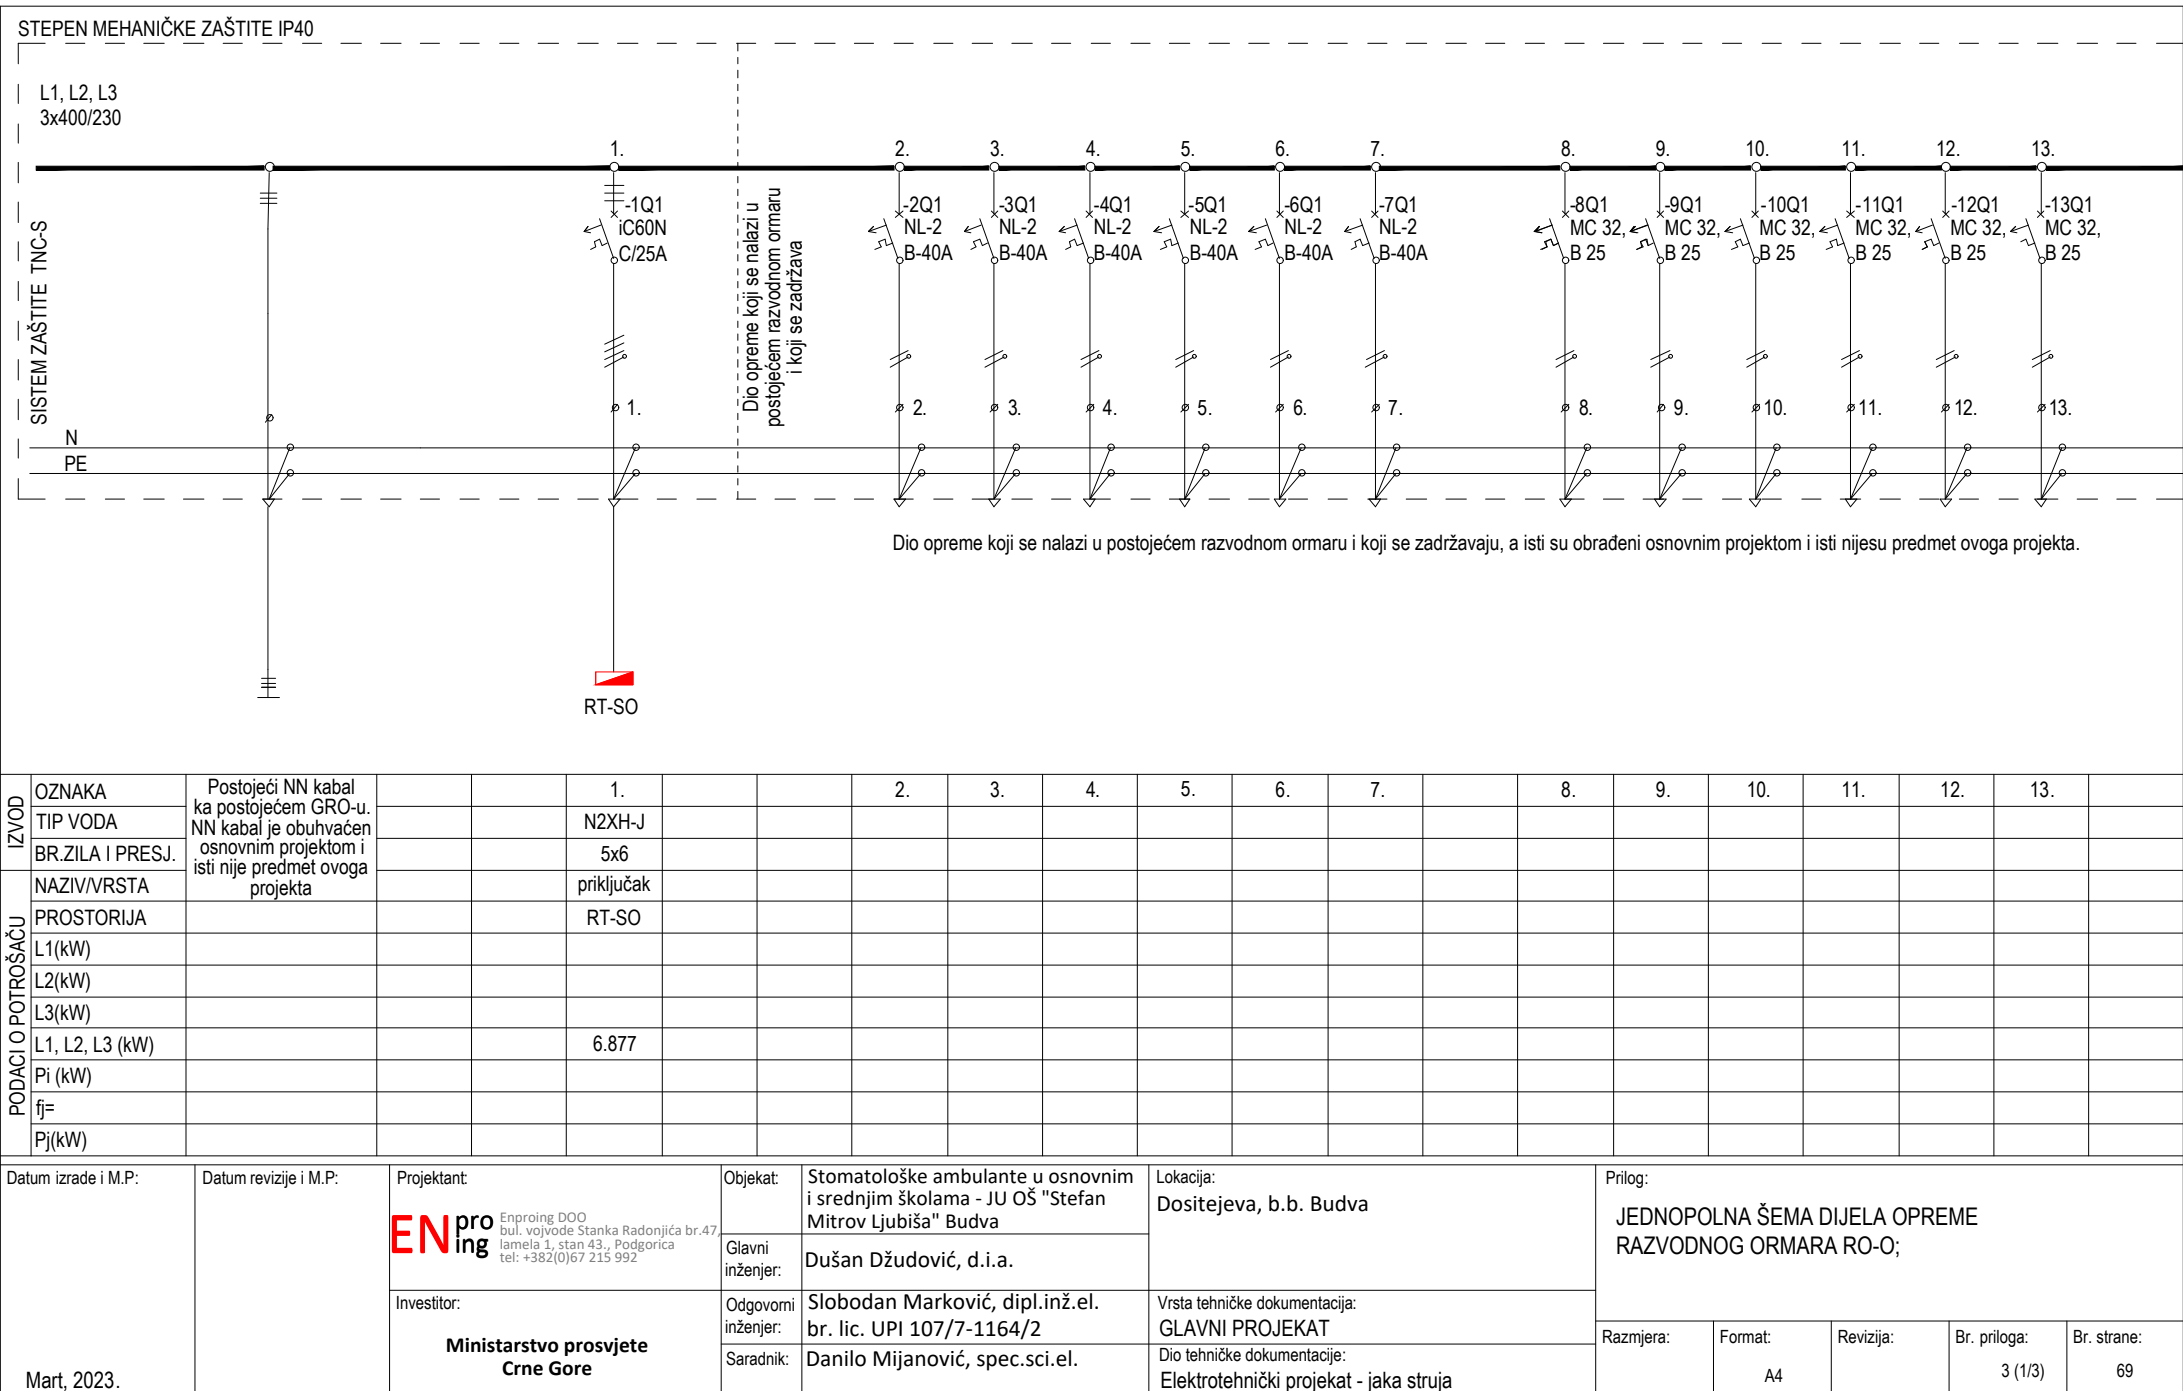


L1, L2, L3
3x400/230

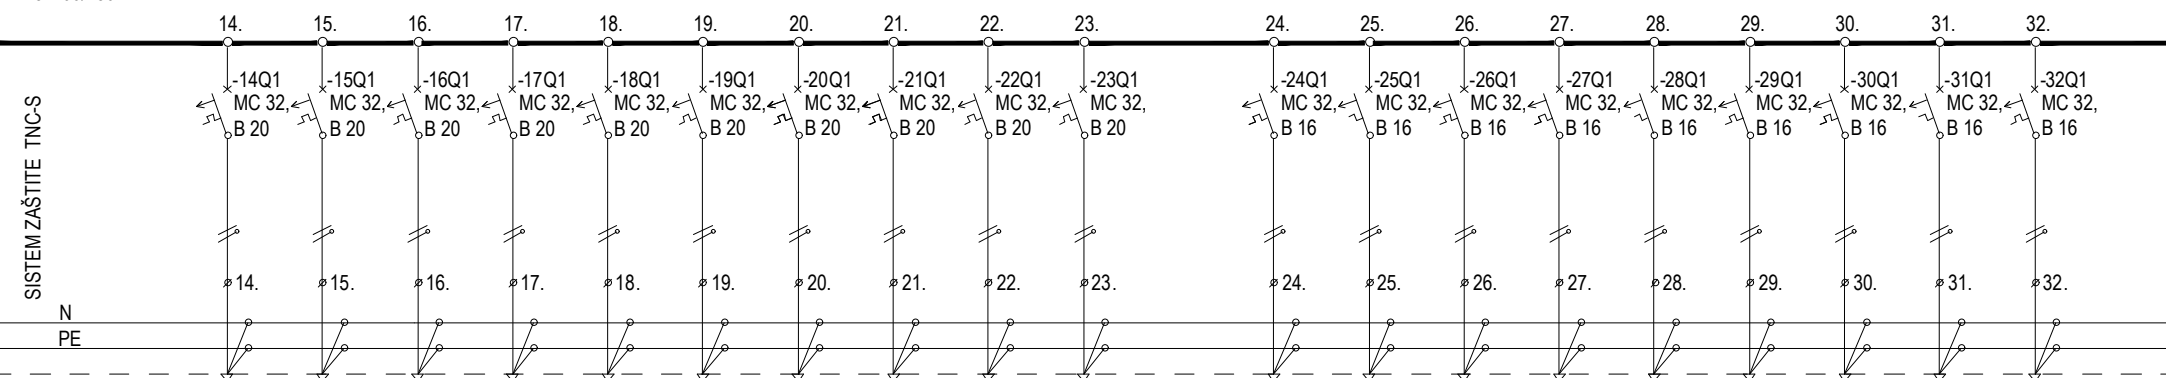

Dio opreme koji se nalazi u postojećem razvodnom ormaru i koji se zadržavaju, a isti su obrađeni osnovnim projektom i isti nijesu predmet ovoga projekta.


[illegible]

Datum izrade i M.P.: Mart, 2023.	Datum revizije i M.P.:	Projektant:	Objekat:	Lokacija:	Prilog: JEDNOPOLNA ŠEMA DIJELA OPREME RAZVODNOG ORMARA RO-O;				
		ENpro ing Enproing DOO bul. vojvode Stanka Radonjića br.47 Izabela 1, stan 43., Podgorica tel: +382(0)67 215 992	Stomatološke ambulante u osnovnim i srednjim školama - JU OŠ "Stefan Mitrov Ljubiša" Budva	Dositejeva, b.b. Budva					
		Investitor:	Glavni inženjer:						
		Ministarstvo prosvjete Crne Gore	Dušan Džudović, d.i.a.						
		Odgovorni inženjer:	Slobodan Marković, dipl.inž.el. br. lic. UPI 107/7-1164/2	Vrsta tehničke dokumentacija: GLAVNI PROJEKAT	Razmjera:	Format:	Revizija:	Br. priloga:	Br. strane:
		Saradnik:	Danilo Mijanović, spec.sci.el.	Dio tehničke dokumentacije: Elektrotehnički projekat - jaka struja		A4		3 (2/3)	70

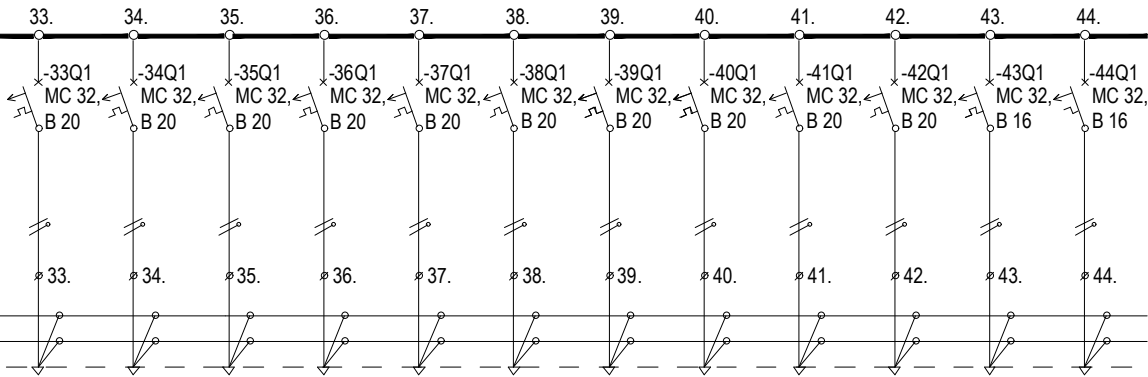
STEPEN MEHANIČKE ZAŠTITE IP40																				
L1, L2, L3 3x400/230 SISTEM ZAŠTITE TNC-S 																				
Dio opreme koji se nalazi u postojećem razvodnom ormaru i koji se zadržavaju, a isti su obrađeni osnovnim projektom i isti nijesu predmet ovoga projekta.																				
IZVOD	OZNAKA	33.	34.	35.	36.	37.	38.	39.	40.	41.	42.	43.	44.							
	TIP VODA																			
	BR.ZILA I PRESJ.																			
	NAZIV/VRSTA																			
	PROSTORIJA																			
	L1(kW)																			
	L2(kW)																			
	L3(kW)																			
	L1, L2, L3 (kW)																			
	Pi (kW)																			
fj=																				
Pj(kW)																				
Datum izrade i M.P:		Datum revizije i M.P:		Projektant: ENproing Enproing DOO bul. vojvode Stanka Radonjića br.47, Iamela 1, stan 43., Podgorica tel: +382(0)67 215 992			Objekat:	Stomatološke ambulante u osnovnim i srednjim školama - JU OŠ "Stefan Mitrov Ljubiša" Budva			Lokacija:			Prilog: JEDNOPOLNA ŠEMA DIJELA OPREME RAZVODNOG ORMARA RO-O;						
							Glavni inženjer:	Dušan Džudović, d.i.a.												
				Investitor:			Odgovorni inženjer:	Slobodan Marković, dipl.inž.el. br. lic. UPI 107/7-1164/2			Vrsta tehničke dokumentacije:									
				Ministarstvo prosvjete Crne Gore			Saradnik:	Danilo Mijanović, spec.sci.el.			Dio tehničke dokumentacije:									
Mart, 2023.										Elektrotehnički projekat - jaka struja										
													Razmjera:	Format:	Revizija:	Br. priloga:	Br. strane:			
														A4		3 (3/3)	71			

[illegible]

Datum izrade i M.P:	Datum revizije i M.P:	Projektant:	Objekat:	Stomatološke ambulante u osnovnim i srednjim školama - JU OŠ "Stefan Mitrov Ljubiša" Budva	Lokacija:	Prilog:						
		 Enproing DOO bul. vojvode Stanka Radonjića br.47, Iamela 1, stan 43., Podgorica tel: +382(0)67 215 992	Glavni inženjer:	Dušan Džudović, d.i.a.	Dositejeva, b.b. Budva	JEDNOPOLNA ŠEMA RAZVODNE TABLE RT-SO;						
			Investitor:	Odgovorni inženjer:							Slobodan Marković, dipl.inž.el. br. lic. UPI 107/7-1164/2	Vrsta tehničke dokumentacija:
			Ministarstvo prosvjete Crne Gore	Saradnik:							Danilo Mijanović, spec.sci.el.	GLAVNI PROJEKAT
				Dio tehničke dokumentacije:	Razmjera:	Format:	Revizija:	Br. priloga:	Br. strane:			
Mart, 2023.					Elektrotehnički projekat - jaka struja		A4		4	72		

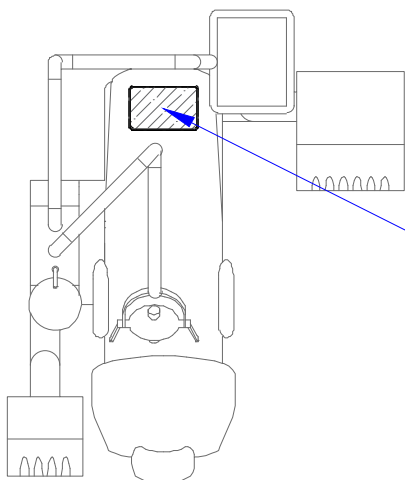

PRIKLJUČNO MJESTO APARATA

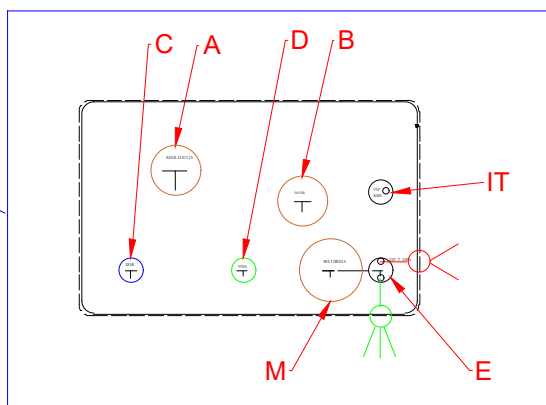

A - Kanalizacija pvc cijev 40 mm minimum pada 1%

B - Sauger -sukcija pvc cijev 40mm - nebitan pad - na oba kraja završna glava

C - Napajanje vazduhom - PVC cijev 1/2-3/8 ek ventil vodi se do mjesta za kompresor

D - Priključak za vodu- 1/2 visina gotovi pod, ek ventil 1/2-3/8


E - Napajanje 220V-50 Hz,direktno sa table 3x2,5mm - ostaviti višak kabla 50 cm

M - Multimedia pvc cijev vodi se do centralnog računara pvc cijev: ϕ 50mm

IT - UTP kabal cat.6 vodi se do RACK ormara

Datum izrade i M.P:	Datum revizije i M.P:	Projektant:	Objekat:	Stomatološke ambulante u osnovnim i srednjim školama - JU OŠ "Stefan Mitrov Ljubiša" Budva	Lokacija:	Prilog:										
		ENproing Enproing DOO bul. vojvode Stanka Radonjića br.47, Iamela 1, stan 43., Podgorica tel: +382(0)67 215 992	Glavni inženjer:	Dušan Džudović, d.i.a.		Mjesto priključenja instalacija za stomatološku stolicu										
			Investitor:	Odgovorni inženjer:	Slobodan Marković, dipl.inž.el. br. lic. UPI 107/7-1164/2						Vrsta tehničke dokumentacija:	Razmjera: Format: Revizija: Br. priloga: Br. strane:				
			Ministarstvo prosvjete Crne Gore	Saradnik:	Danilo Mijanović, spec.sci.el.	GLAVNI PROJEKAT										
							Dio tehničke dokumentacije:									
Mart, 2023.					Elektrotehnički projekat - jaka struja											


10.2 GRAFIČKA DOKUMENTACIJA – SLABA STRUJA

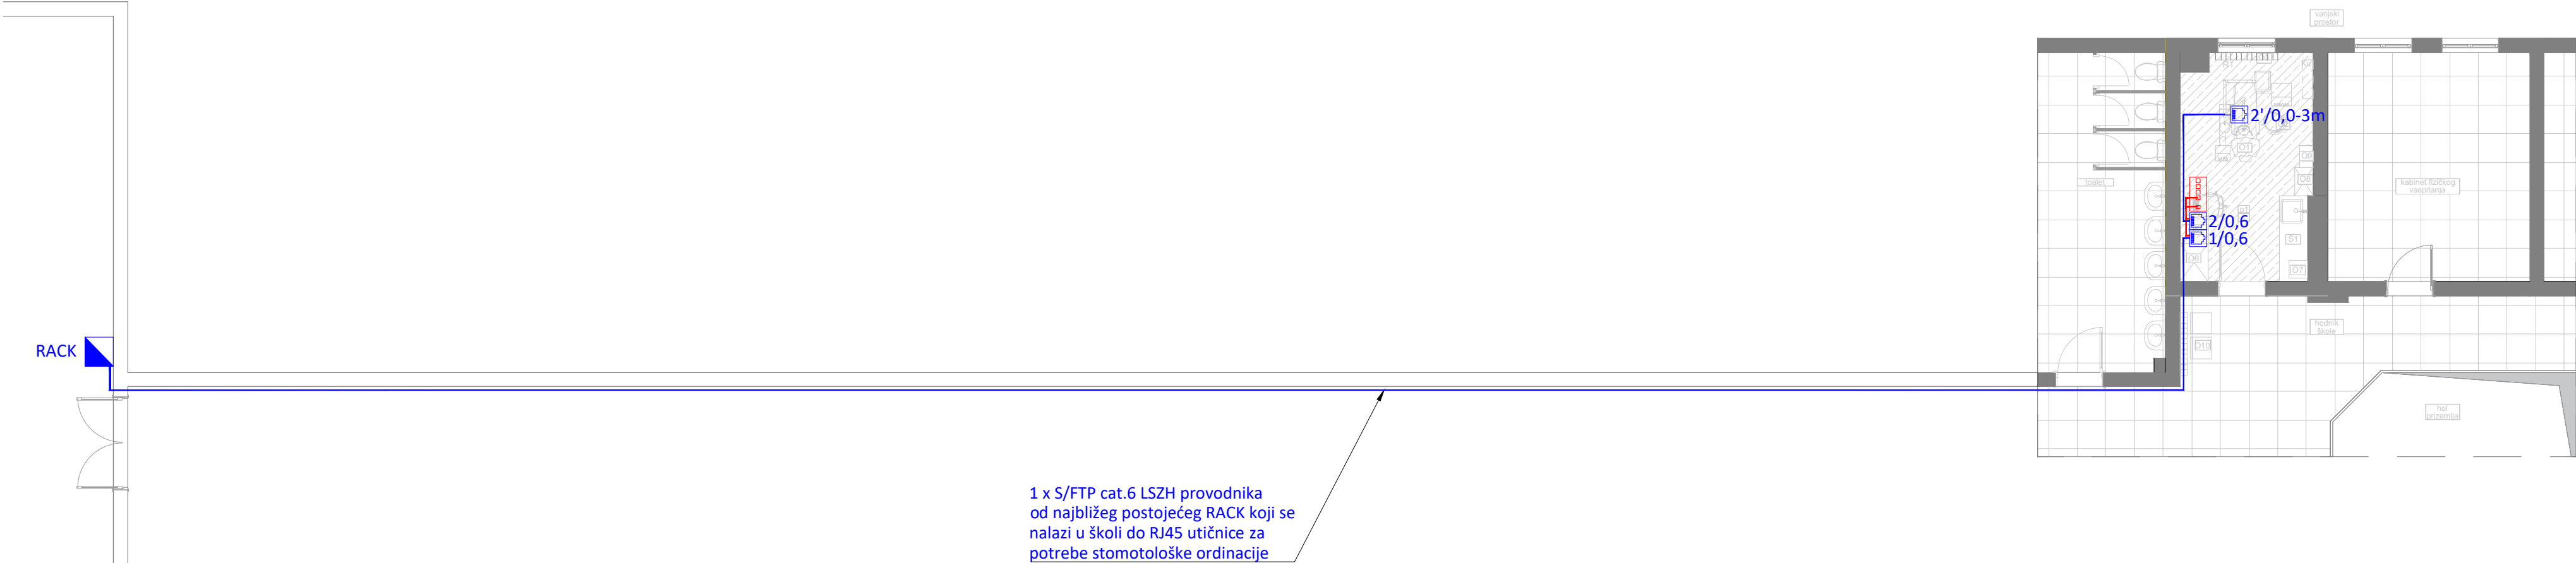

LEGENDA SIMBOLA	
Simbol	Opis
	Rack ormar
	RJ-45 Cat.6 modularna utičnica 1M
	5-portni PoE switch

— S/FTP cat.6 LSZH provodnik do RJ-45 priključnica
— S/FTP cat.6 LSZH provodnik do RJ-45 priključnica

PROJEKTANT: ENpro ing Enproing DOO buĹ. vojvode Stanka Radonjića br.47, lamela 1, stan 43., Podgorica tel: +382(0)67 215 992		INVESTITOR: Ministarstvo prosvjete Crne Gore		
Objekat: Stomatološke ambulante u osnovnim i srednjim školama - OŠ "Stefan Mitrov Ljubiša" Budva		Lokacija: Dositejeva bb, Budva		
Glavni inženjer: Dušan Džudović, d.i.a.		Vrsta tehniĹke dokumentacije: Glavni projekat		
Odgovorni inženjer: Slobodan Marković, dipl.inŹ.el. br. lic. UPI 107/7-1164/2		Dio tehniĹke dokumentacije: ElektrotehniĹki projekat - slaba struja		RAZMJERA: 1:100
Saradnik/ci:		Prilog: Osnova stomatoloŹke ambulante - SKS	Br.priloga 1	Br.strane 76
Datum izrade i M.P		Datum revizije i M.P		
Mart, 2023. godine				

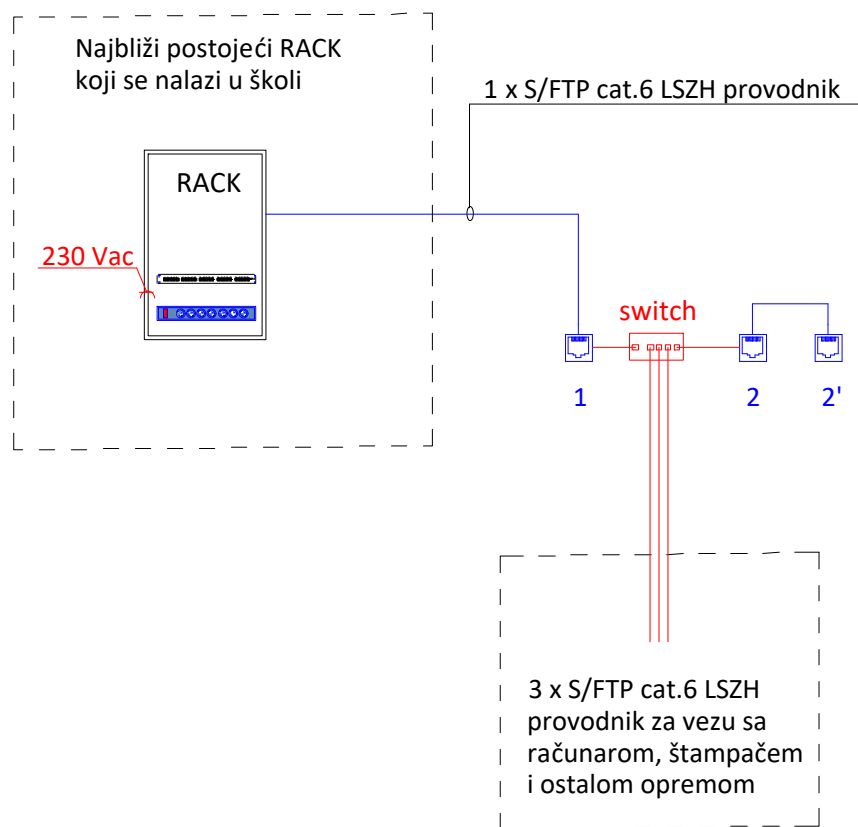

LEGENDA SIMBOLA

Simbol	Opis
	RJ-45 Cat.6 modularna utičnica 1M
	5-portni PoE switch

— S/FTP cat.6 LSZH provodnik do RJ-45 priključnica

— S/FTP cat.6 LSZH provodnik do RJ-45 priključnica

PROJEKTANT:

**ENpro
ing**

Enproing DOO
buł. vojvode Stanka Radonjića br.47,
lamela 1, stan 43., Podgorica
tel: +382(0)67 215 992

INVESTITOR:

Ministarstvo prosvjete Crne Gore

Objekat:
Stomatološke ambulante u osnovnim i srednjim školama -
OŠ "Stefan Mitrov Ljubiša" Budva

Lokacija:

Dositejeva bb, Budva

Glavni inženjer:

Dušan Džudović, d.i.a.

Vrsta tehničke dokumentacije:

Glavni projekat

Odgovorni inženjer:

Slobodan Marković, dipl.inž.el.
br. lic. UPI 107/7-1164/2

Dio tehničke dokumentacije:

Elektrotehnički projekat - slaba struja

RAZMJERA:

Saradnik/ci:

Prilog:

Blok šema razvoda
instalacija SKS-a

Br.priloga

2


Br.strane

77

Datum izrade i M.P

Datum revizije i M.P

Mart, 2023. godine

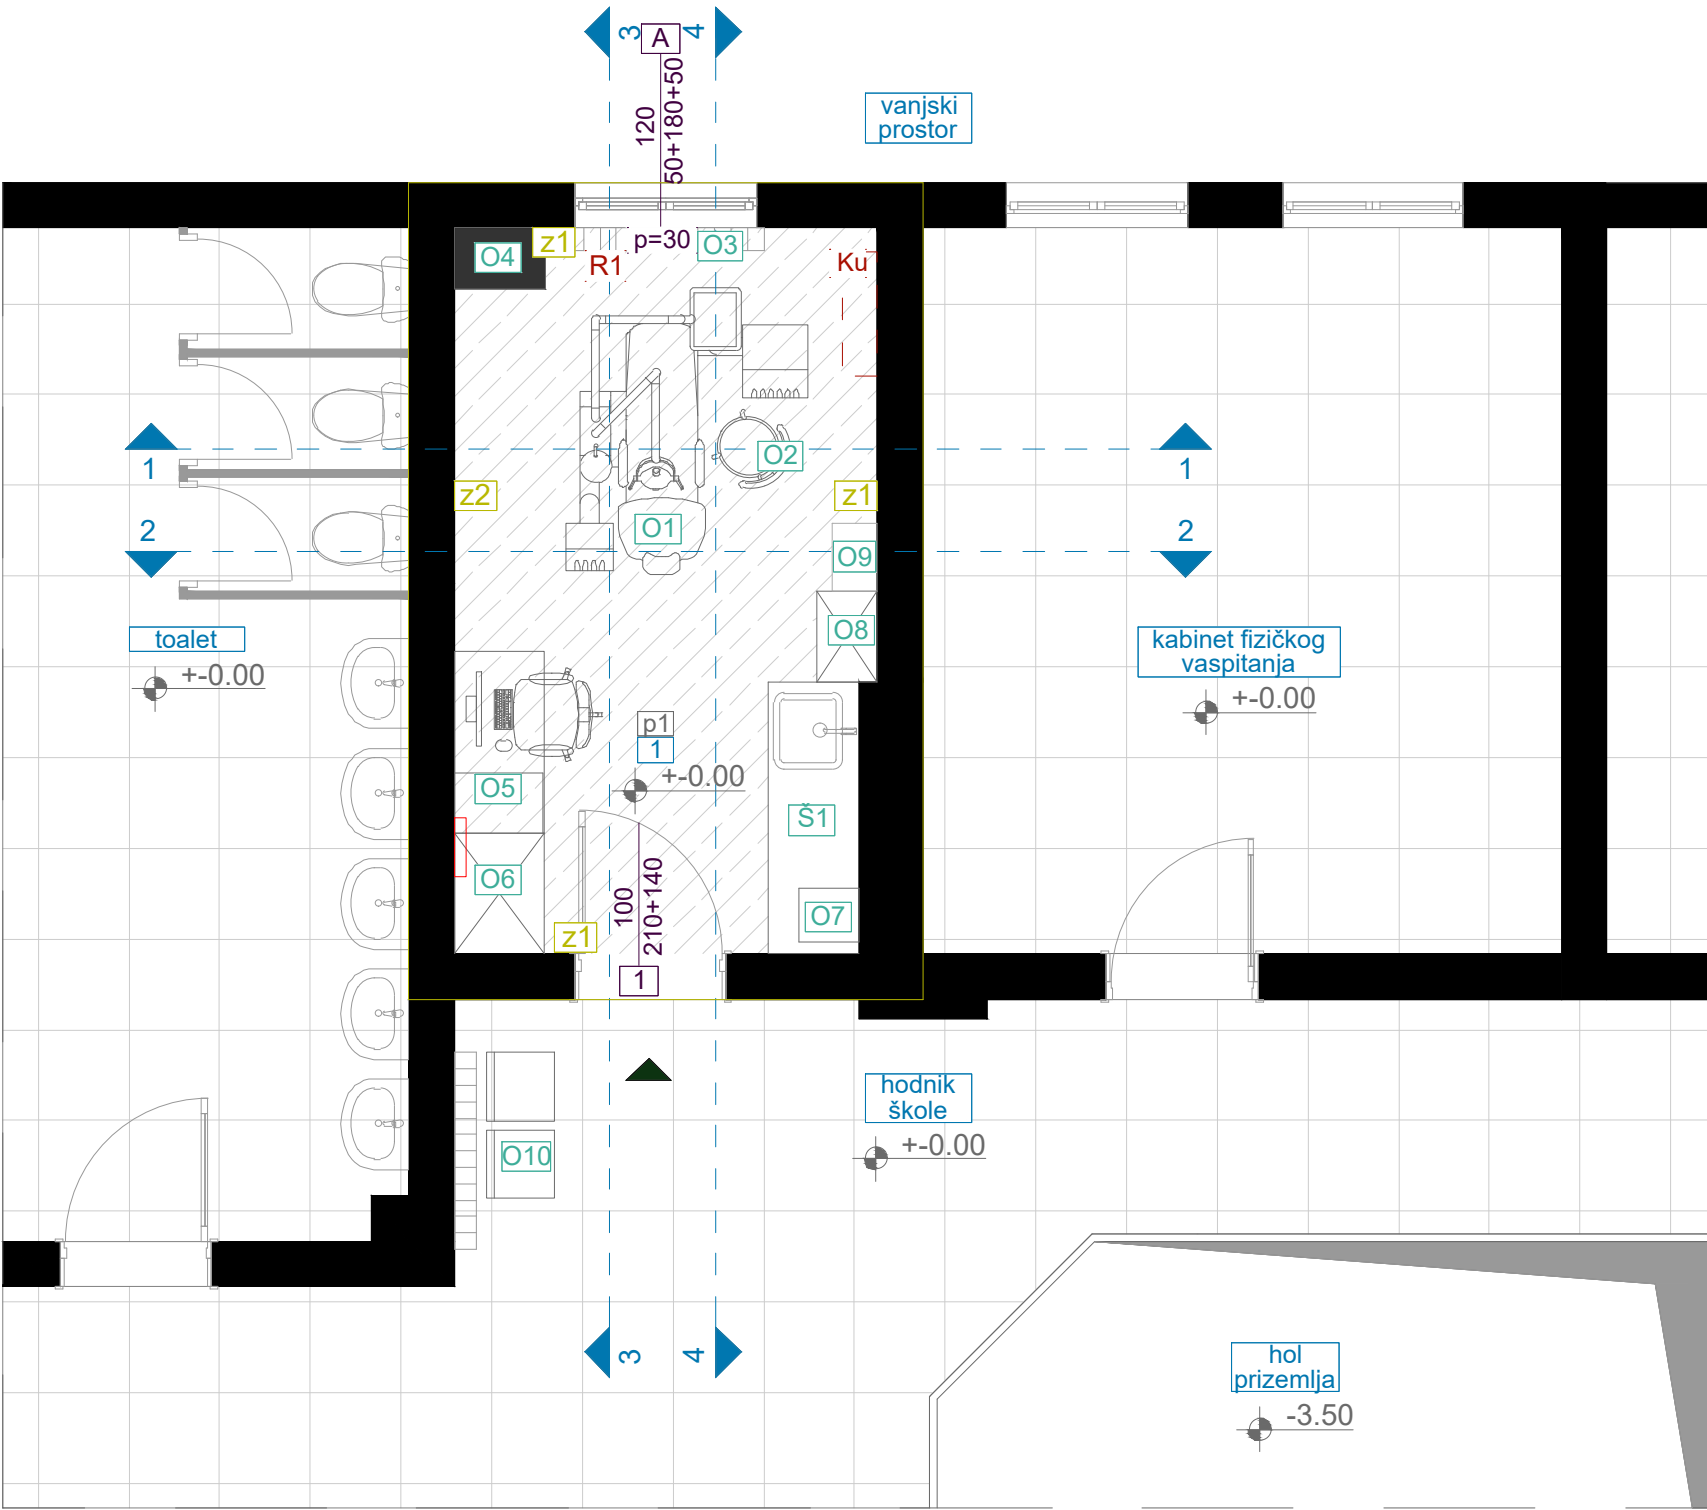

OSNOVA/ PLANIRANO STANJE, R=1:50

LEGENDA - PROSTORIJE					
br	naziv prostorije	obrada poda	obrada zida	obrada plafona	m²
1	ordinacija	pvc	disperzija/ pvc vodootporna tapeta	disperzija	13,21

LEGENDA - OZNAKE					
O1	oznaka šeme namještaja				
R1	radijator				
Ku	klima uređaj				
	završna obrada poda - pvc				
z1	postojeći zid - završna obrada disperzija				
z2	postojeći zid - završna obrada pvc vodootporna tapeta				
	Dio objekta na kom se vrše intervencije				

p1 novi pod

- pvc podna obloga d=0.4cm
- cementna košuljica d=4cm
- pvc folija
- termoizolacija d=2cm
- hidroizolacija
- postojeća betonska ploča

PROJEKTANT: ENpro ing Enproing DOO buł. vojvode Stanka Radonjića br.47, lamela 1, stan 43., Podgorica tel: +382(0)67 215 992		INVESTITOR: Ministarstvo prosvjete Crne Gore		
Objekat: Stomatološke ambulante u osnovnim i srednjim školama - JU OŠ "Stefan Mitrov Ljubiša " Budva		Lokacija: Dositejeva, b.b. Budva		
Glavni inženjer: Dušan Džudović, d.i.a.		Vrsta tehničke dokumentacije: Glavni projekat		
Odgovorni inženjer: Slobodan Marković, dipl.inž.el. br. lic. UPI 107/7-1164/2		Dio tehničke dokumentacije: Elektrotehnički projekat - jaka struja		RAZMJERA: 1:50
Saradnik/ci: Danilo Mijanović, spec.sci.el.		Prilog: Osnova postojećeg stanja	Br.priloga 3	Br.strane 78
Datum izrade i M.P		Datum revizije i M.P		
Mart, 2023. godine				